


# Ausbauquerschnitt B-B

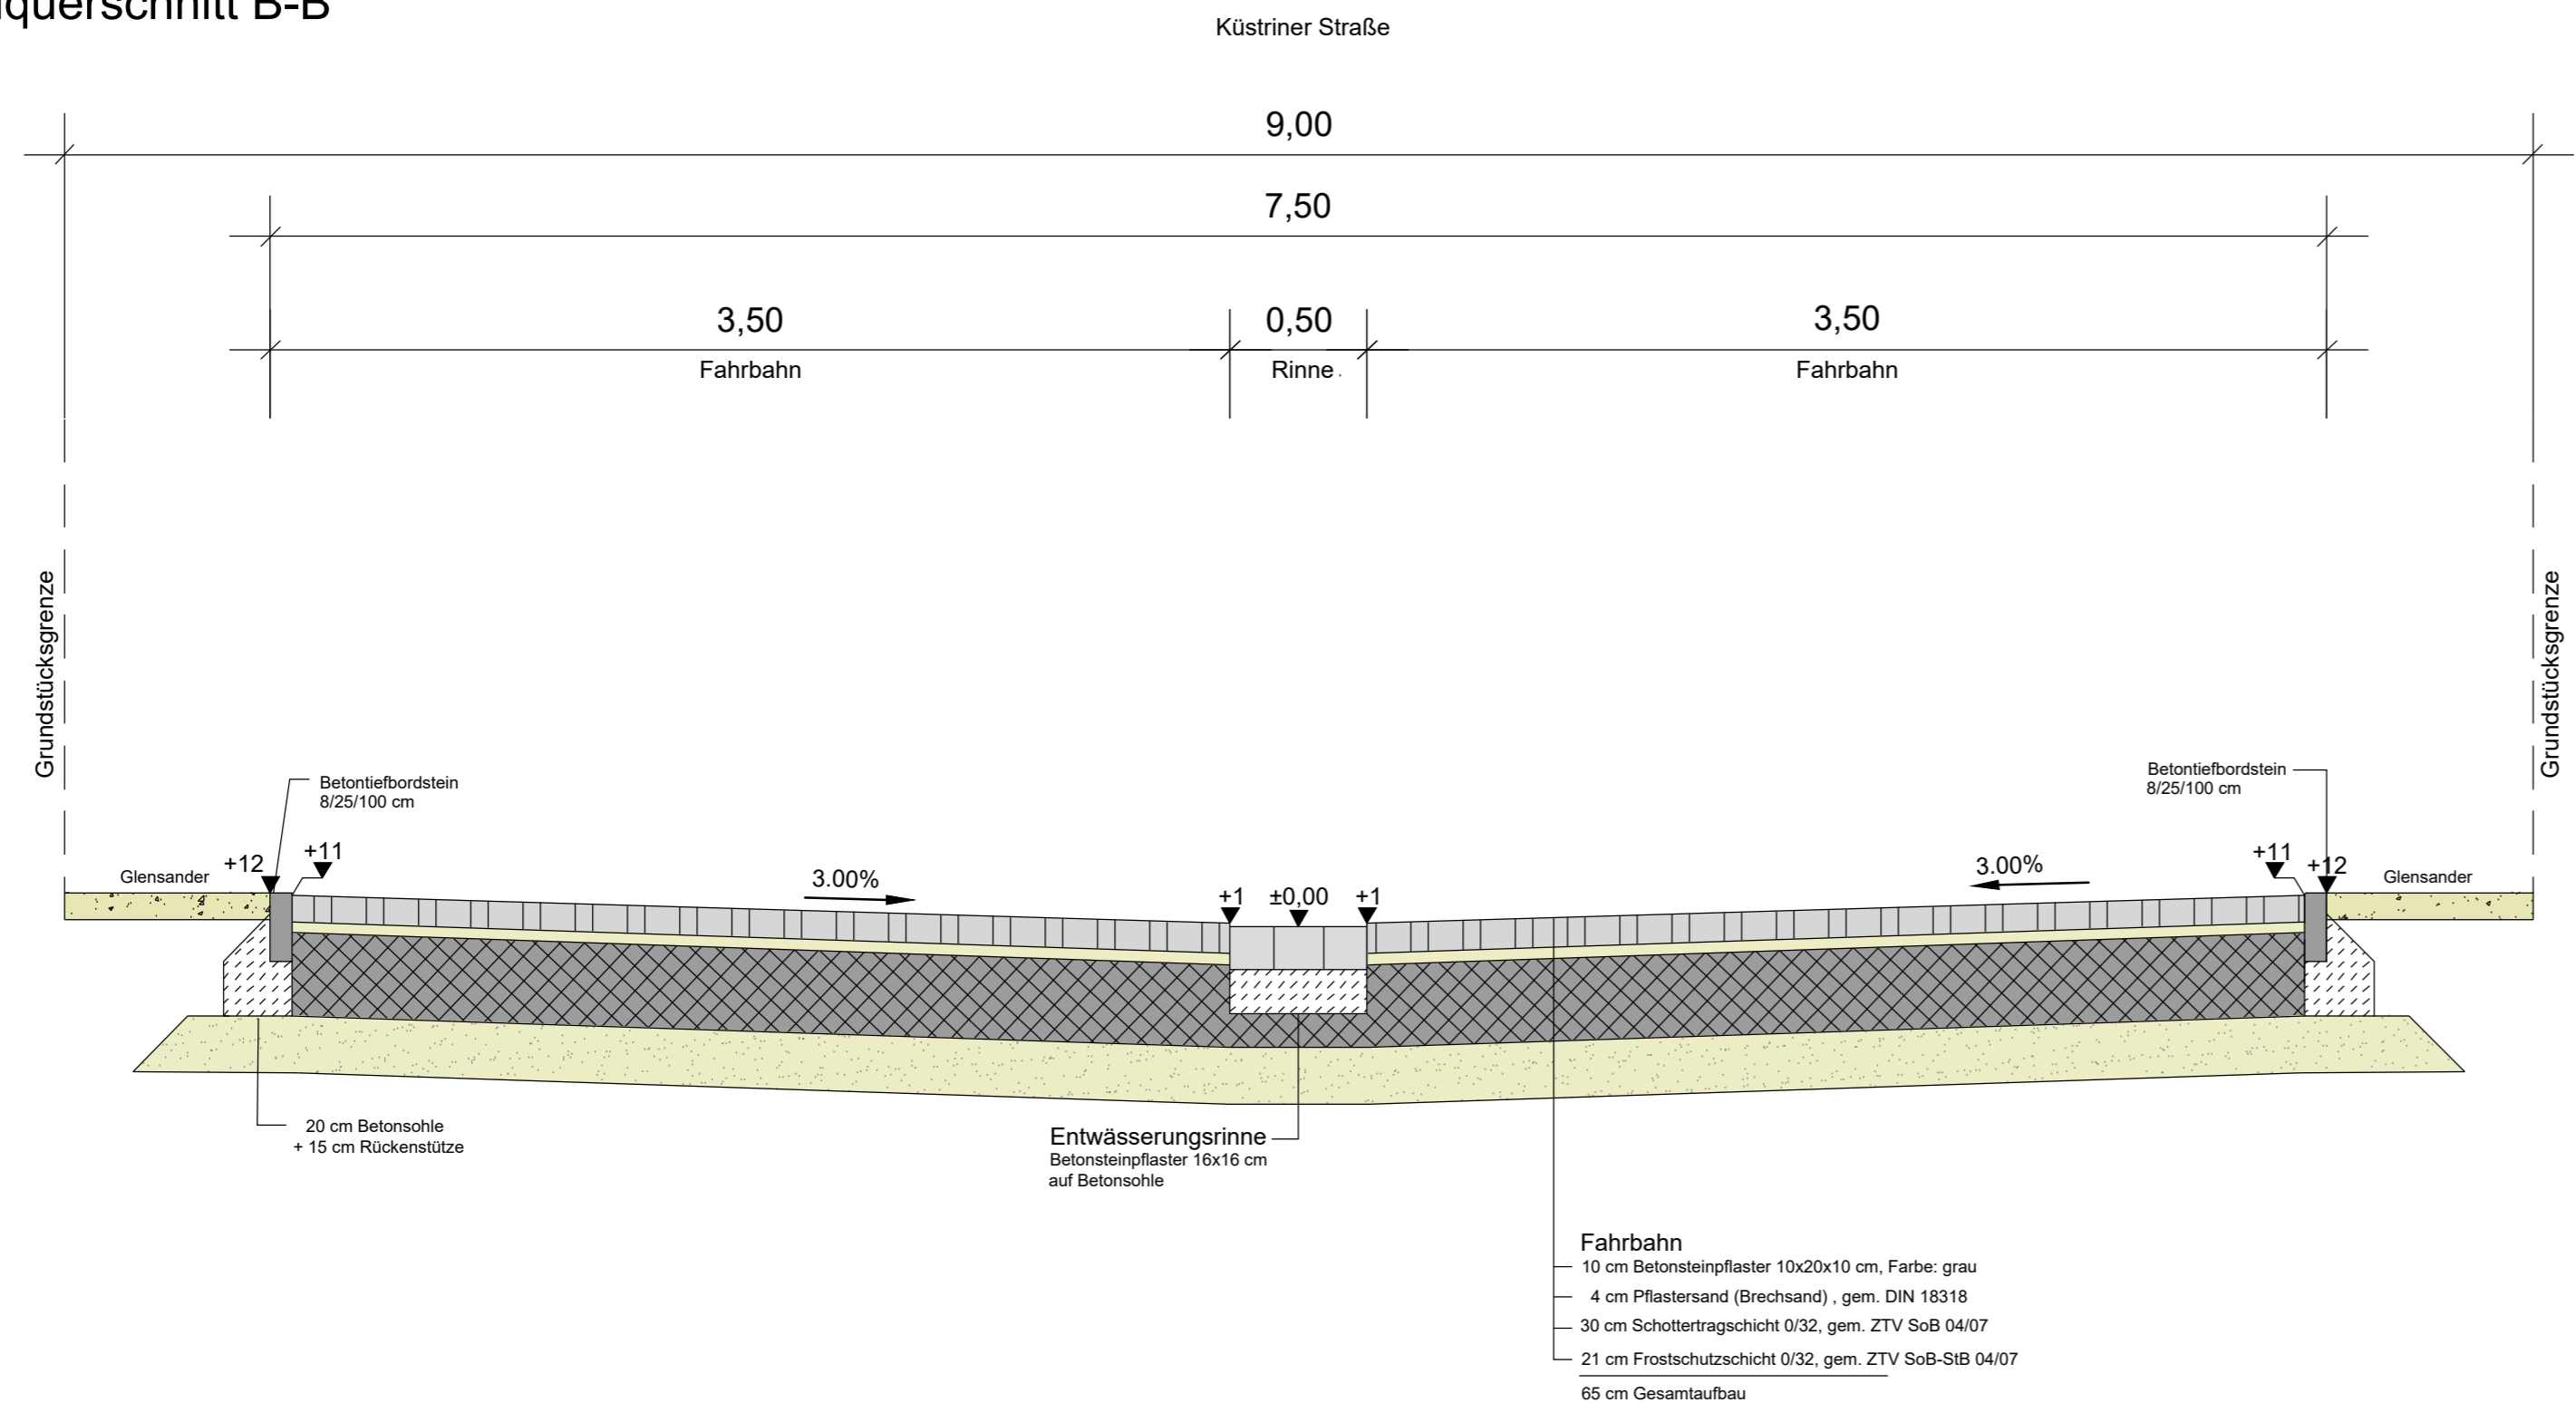

Index	Datum	Art der Änderung	Bearb.	Gez.:

**Ingenieurgesellschaft Siebert & Partner mbH**

Allgemeiner Ingenieurbau - Vermessung - Kanalsanierung - Straßenbau  
 Wasserwirtschaft - Abwassertechnik - Wasserversorgung - Kanalkataster

**Emmy-Noether-Straße 19**      **25524 Itzehoe**  
 Tel.: 04821-14846-0      e-mail: info@siebert-partner.de  
 Fax: 04821-14846-29      Internet: www.siebert-partner.de

Auftraggeber	Gemeinde Hohenlockstedt
Projekt	Straßenbaumaßnahme - Küstriner Straße und Kolberger Straße -
Planinhalt	Ausbauquerschnitt - B-B -

aufgestellt: Itzehoe,

	Datum	Name	Maßstab	Planungsstand	Ausführungsplanung
gezeichnet	Nov. 2022	Carstensen	1:25	Layout	AQ B-B
bearbeitet	Nov. 2022	Reese		Zeichnungs-Nr.:	20-215_AP_S_AQ_02

Lagebezugssystem: ETRS89 / UTM zone 32N      Kataster Stand:  
 Höhenbezugssystem: DHHN 2016      © GeoBasis-DE/LVermGeo SH