


Ausbauquerschnitt D-D

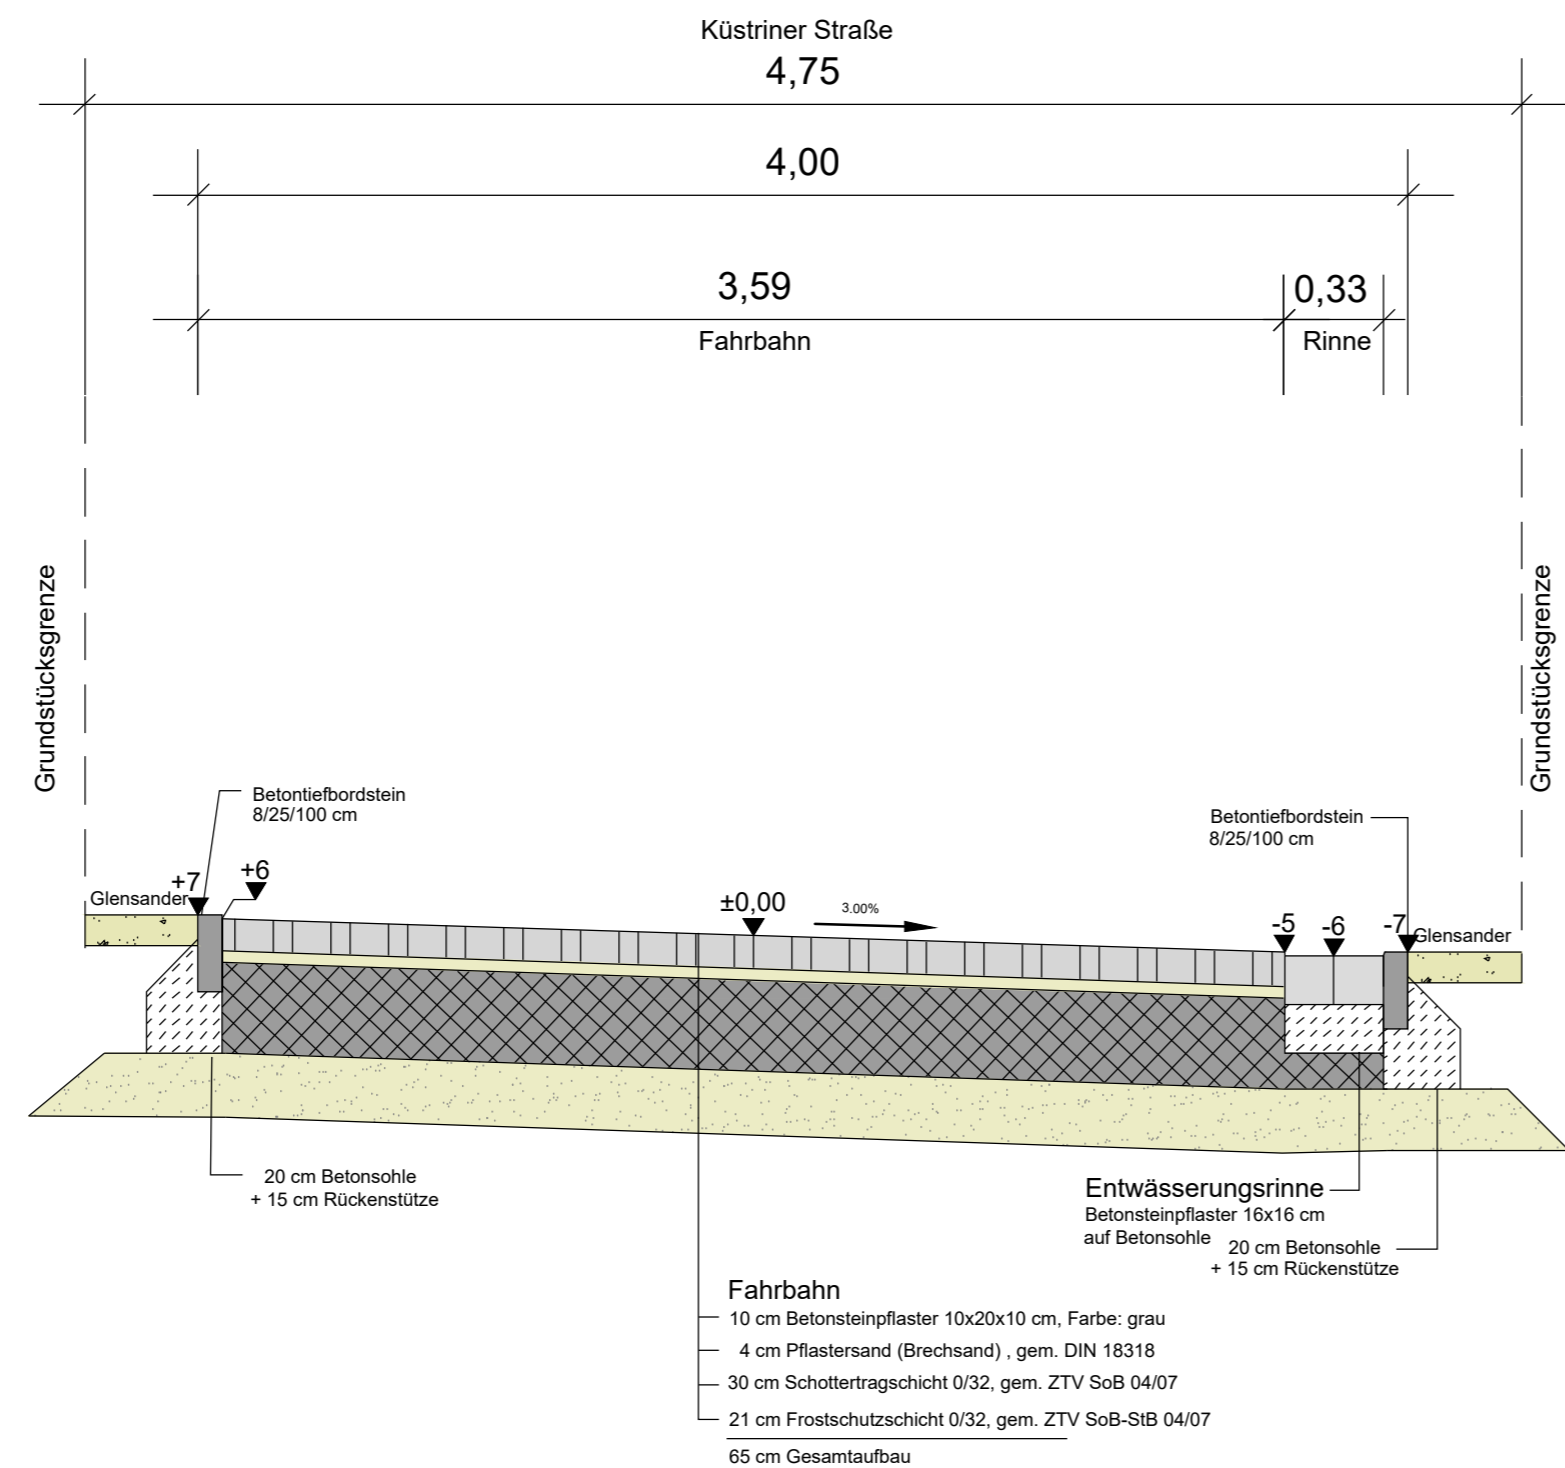

Index	Datum	Art der Änderung	Bearb.	Gez.:

 Ingenieurgesellschaft Siebert & Partner mbH Allgemeiner Ingenieurbau - Vermessung - Kanalsanierung - Straßenbau Wasserwirtschaft - Abwassertechnik - Wasserversorgung - Kataster Emmy-Noether-Straße 19 25524 Itzehoe Tel.: 04821-14846-0 e-mail: info@siebert-partner.de Fax: 04821-14846-29 Internet: www.siebert-partner.de					
Auftraggeber		Gemeinde Hohenlockstedt			
Projekt		Straßenbaumaßnahme - Küstriner Straße und Kolberger Straße -			
Planinhalt		Ausbauquerschnitt - D-D -			
aufgestellt: Itzehoe,					
	Datum	Name	Maßstab	Planungsstand	Ausführungsplanung
gezeichnet	Nov. 2022	Carstensen	1:25	Layout	AQ D-D
bearbeitet	Nov. 2022	Reese		Zeichnungs-Nr.:	20-215_AP_S_AQ_04
Lagebezugssystem: ETRS89 / UTM zone 32N				Kataster Stand:	
Höhenbezugssystem: DHHN 2016				© GeoBasis-DE/LVermGeo SH	